

ΕΦΗΜΕΡΙΣ ΤΗΣ ΚΥΒΕΡΝΗΣΕΩΣ
ΤΗΣ ΕΛΛΗΝΙΚΗΣ ΔΗΜΟΚΡΑΤΙΑΣ

ΑΘΗΝΑ 3 ΑΠΡΙΛΙΟΥ 1992	ΤΕΥΧΟΣ ΤΕΤΑΡΤΟ	ΑΡΙΘΜΟΣ ΦΥΛΛΟΥ 307

ΠΕΡΙΕΧΟΜΕΝΑ

ΑΝΑΔΑΣΩΣΕΙΣ
ΑΠΟΦΑΣΕΙΣ

Αριθ. 440 (1)

Κήρυξη αναδασωτέας έκτασης (8) στρεμμάτων στη θέση «Άγιος Γεώργιος» περιφερείας κοινότητας Σπάθαρι Νομού Αρκαδίας.

Ο ΝΟΜΑΡΧΗΣ ΑΡΚΑΔΙΑΣ

Έχοντας υπόψη:

1. Τις διατάξεις του Ν. 3200/55 περί διοικητικής αποκέντρωσης, όπως τροποποιήθηκε και συμπληρώθηκε μεταγενέστερα με το Ν.Δ. 532/70.

2. Τις διατάξεις του άρθρου 117 παρ. 3 του Συντάγματος.

3. Τις διατάξεις του Ν. 998/79 «περί προστασίας των Δασών κ.λπ» και ειδικότερα:

α) του άρθρου 41 παρ. 1, β) του άρθρου 38 παρ. 1

4) Τις διαταγές του Υπουργείου Γεωργίας:

α) 160417/1180/8.7.80, β) 182447/3049/24.9.80.

5. Την 952/25.2.92 πρόταση του δασαρχείου Βυτίνας με την οποία προτείνεται η κήρυξη της έκτασης που αναφέρεται στο θέμα ως αναδασωτέας.

6. Τις 17996/13.9.1984 και 21185/30.9.1985 αποφάσεις Ν. Αρκαδίας, αποφασίζουμε:

Κηρύσσουμε αναδασωτέα με σκοπό την αποκατάσταση της δασικής βλάστησης και την διατήρηση του δασικού χαρακτήρα της έκτασης τη δημόσια δασική έκταση εμβαδού οχτώ (8) στρεμμάτων που βρίσκεται στη θέση «Άγιός Γεώργιος» περιφερείας της κοινότητας Σπάθαρι Γορτυνίας και προσδιορίζεται από τα στοιχεία Α - Β - Γ - Δ - Ε - Ζ - Η - Θ - Ι - Α και έχει όρια:

Ανατολικά: Με δημόσια δασική έκταση.

Δυτικά: Με δημόσια δασική έκταση.

Βόρεια: Με αγρούς με ελιές Γεωργίου Θ. Σταθά και Αφών Χρυσοβιτσιώτη.

Νότια: Με δημόσια δασική έκταση, φαίνεται στο συνημμένο διάγραμμα που αποτελεί αναπόσπαστο μέρος της απόφασης αυτής.

Η απόφαση αυτή να δημοσιευθεί στην Εφημερίδα της Κυβερνήσεως.

Τρίπολη, 16 Μαρτίου 1992

Ο Νομάρχης
ΓΡΗΓ. ΑΠΟΣΤΟΛΑΚΟΣ

ΑΠΟΣΠΑΣΜΑ ΧΑΡΤΗ

περιοχής κοινότητας Σπάθαρη Ν. Αρκαδίας

ΚΛΙΜΑΞ 1:50.000

ΤΟΠΟΓΡΑΦΙΚΟ ΔΙΑΓΡΑΜΜΑ

Καείσης έκτασης στη θέση "Αγ. Γεώργιος" περιφερείας κοιν. Σπάθαρη

ΚΛΙΜΑΞ 1:1500

Εμβαδόν ΑΒΓΔΕΖΗΘΙΑ = 8 στρεμ.

Δάσους αειφύλλων πλατυφύλλων.

* Σημείο ενάρξεως πυρκαγιάς.

Ημερομηνία πυρκαγιάς 28-9-1991

Βυτίνα 12-2-1992
Ο Συντάξας

Αλέξανδρος Ρίζος
Δασολόγος με Α' βαθμό

ΕΘΕΩΡΗΘΗ
Βυτίνα -2-1992
Ο Δασάρχης α.α.

Ιωάννης Φάλας
Δασολόγος με Α' βαθμό

ΕΘΕΩΡΗΘΗ
Τρίπολη 2-3-1992
Ο Δ/ντής Δασών

Γεώργιος Κολοκυθάκης
Δασολόγος με Α' βαθμό

ΕΘΕΩΡΗΘΗ
Τρίπολη 16-3-1992
Ο Νομάρχης Αρκαδίας

Γρηγόριος Αποστολάκος

ΠΟΛΕΟΔΟΜΙΑ

ΑΠΟΦΑΣΕΙΣ

Αριθ. 1416 (2)

Τροποποίηση πολεοδομικής μελέτης οικισμού Πευκοχώριου Ν. Χαλκιδικής.

Η ΝΟΜΑΡΧΗΣ ΧΑΛΚΙΔΙΚΗΣ

Έχοντας υπόψη:

1. Τις διατάξεις του Π.Δ. 24.4/3.5.1985 (ΦΕΚ 181Δ) «τρόπος καθορισμού ορίων οικισμών της χώρας μέχρι 2000 κατοίκους κλπ» όπως τροποποιήθηκε και συμπληρώθηκε με τα Π.Δ. 14/23.2.1987 (ΦΕΚ 133 Δ) και 25-4/16.5.1989 (ΦΕΚ 293 Δ).

2. Τις διατάξεις του Π.Δ. 20/30.8.1985 (ΦΕΚ 414 Δ) πολεοδόμηση και επέκταση οικισμών της χώρας μέχρι 2000 κατοίκους κ.λ.π.», όπως τροποποιήθηκε και συμπληρώθηκε με το ΠΔ 14/23.2.1987 (ΦΕΚ 133 Δ).

3. Τις διατάξεις του Ν.Δ. 17.7.1923 (ΦΕΚ 228 Α) «περί σχεδίων πόλεων κωμών κλπ» και ειδικώτερα το άρθρο 3 αυτού.

4. Την υπ' αρ. ΕΠΑ/501/30.3.1990 (ΦΕΚ 237Δ/10.4.90), με την οποία εγκρίθηκε η πολεοδομική μελέτη του οικισμού Πευκοχωρίου.

5. Την υπ' αρ. 85/91 απόφαση Κ.Σ. Πευκοχωρίου με την οποία προτείνεται η τροποποίηση της πολεοδομικής μελέτης του οικισμού, καθώς και την υπ' αρ. 97/91 ίδια με την οποία αποφαίνεται επί των ενστάσεων η κοινότητα.

6. Την υπ' αρ. 19/3/13.12.1991 γνωμοδότηση Σ.ΠΕ.ΧΩ.Δ.Ε. Ν. Χαλκιδικής, με την οποία εγκρίνονται οι τροποποιήσεις της Π.Μ.

7. Τις διατάξεις του Ν. 651/77 (ΦΕΚ 207 Α), όπως συμπληρώθηκε με τον Ν. 1577/85 (ΦΕΚ 210Α).

8. Τις διατάξεις του Ν. 1577/85 (ΦΕΚ 210Α) «περί ΓΟΚ», όπως τροποποιήθηκε και ισχύει μέχρι σήμερα, αποφασίζουμε:

1. Την τροποποίηση του πολεοδομικού σχεδίου, σύμφωνα με τα συνημμένα διαγράμματα ρυμοτομίας σε κλίμακα 1:1000 (πινακίδες 2) τα ελεγμένα και θεωρημένα από τον προϊστάμενο του ΤΠ & ΠΕ Ν. Χαλκιδικής, τα οποία αποτελούν αναπόσπαστο μέρος της παρούσας.


2. Την συμπλήρωση της παρ. Β.2 της υπ' αρ. 501/30-3/10.4.90 (ΦΕΚ 237Δ) Απόφασής μας ως εξής

«Επίσης οικόπεδα που δημιουργούνται από την σύμφωνα με το άρθρο 6 παρ. 6.α του ΠΔ 20/30.8.85 (ΦΕΚ 414Δ) διάθεση εισφοράς σε γη με την πράξη εφαρμογής, θεωρούνται άρτια και οικοδομήσιμα εφ' όσον έχουν ελάχιστο εμβαδόν 100 τ.μ. και ελάχιστο πρόσωπο 6μ.»

Η ισχύς της παρούσας αρχίζει από την δημοσίευσή της στην εφημερίδα της Κυβερνήσεως.

Πολύγυρος, 27 Φεβρουαρίου 1992

Η Νομάρχης
ΕΛΙΣΣΑΒΕΤ ΜΠΟΥΚΑ

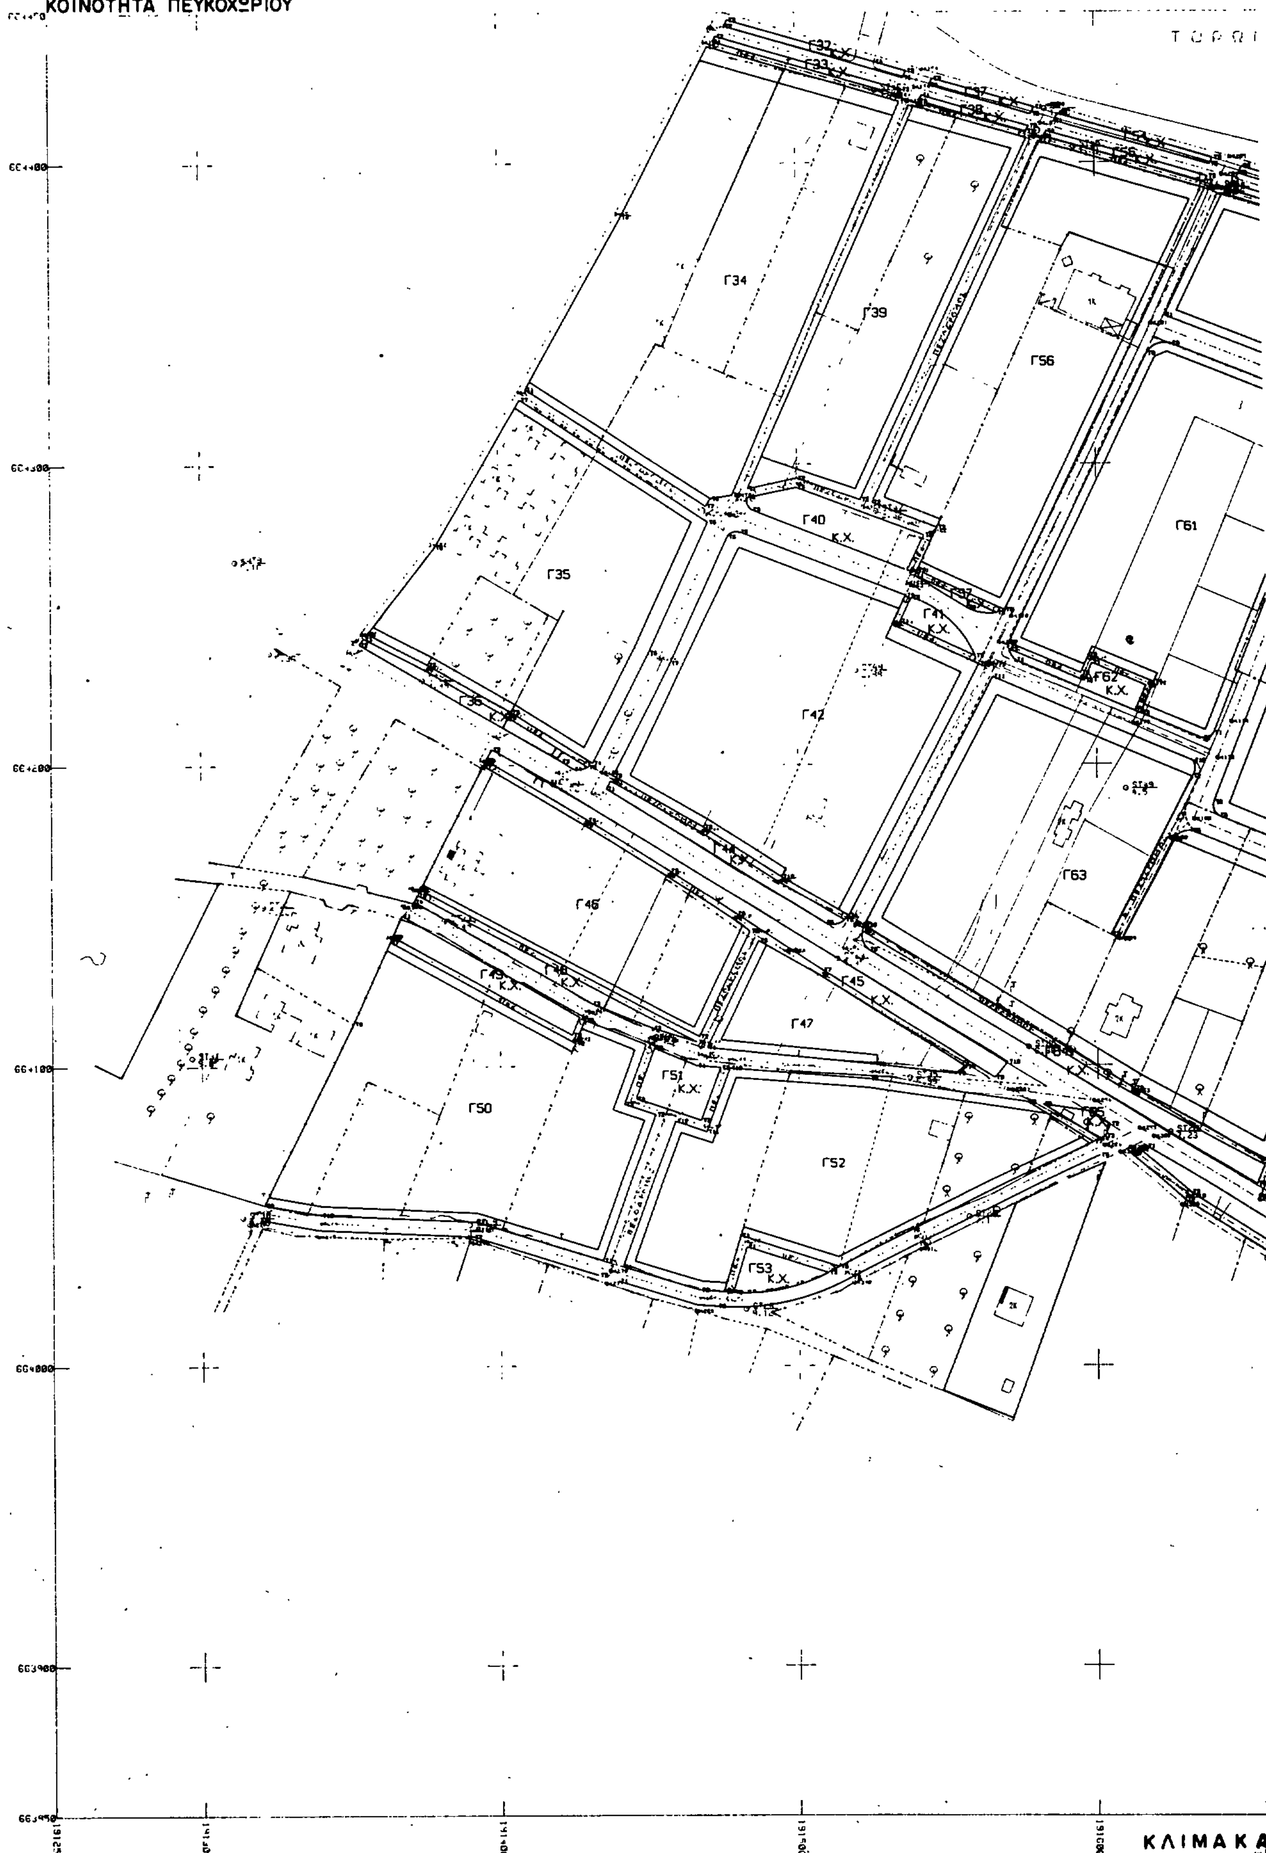

Ελληνικό DATUM ζώνη : Κ.Δ.
Εγκάρσια Μερκατορική προβολή 3°
Κεντρικός μεσημβρινός λ= 0 απ' Αθήνα.

: ΡΥΜΟΤΟΜΙΑΣ

Γ58 Κ.Χ. Γ59 Κ.Χ. Γ60 Γ66 ΝΗΠΙΑΓΩΓ. Γ67 Γ68 Κ.Χ. Γ71 Γ72 Κ.Χ. Γ76 Γ77 Γ81 Γ83 Κ.Χ. Γ84 Κ.Χ. Γ85 Κ.Χ. Γ86 Γ89 Γ90 Γ91 Γ92 ΕΚΚΛΗΣΙΑ


Συνοδεύει την 1416/11/92 απόφ. Νομάρχη



ΔΗΜΗΤΡΙΟΣ ΓΕΩΡ. ΜΑΜΟΥΝΗΣ
ΔΙΠΛΩΜ. ΤΟΠΟΓΡΑΦΟΣ ΜΗΧΑΝΙΚΟΣ
ΠΟΛΥΤΕΧΝΙΚΗΣ ΣΧΟΛΗΣ Α.Π. ΘΕΣ/ΝΙΚΗΣ
Α.Μ.Π.Θ. 719 - Α.Μ.ΤΕΕ 21241
ΚΑΤΟΥΝΗ 3 - Τ.Κ. 546 25 ΘΕΣ/ΝΙΚΗ ΤΗΛ. 516-722

1:1000


ΑΝΑΔΟΧΟΣ ΜΕΛΕΤΗΣ	ΔΗΜΗΤΡΙΟΣ Γ. ΜΑΜΟΥΝΗΣ ΑΓΡ. ΤΟΠΟΓΡΑΦΟΣ ΜΗΧΑΝΙΚΟΣ ΚΑΤΟΥΝΗ 3 ΘΕΣ/ΝΙΚΗ 546-25		
ΥΠΕΥΘΥΝΟΣ ΜΕΛΕΤΗΣ			
ΕΛΕΓΧΘΗΚΕ	ΑΡΜΟΔΙΟΣ	ΗΜΕΡΟΜΗΝΙΑ	ΥΠΟΓΡΑΦΗ
ΘΕΩΡΗΘΗΚΕ			
ΕΓΚΡΙΘΗΚΕ			

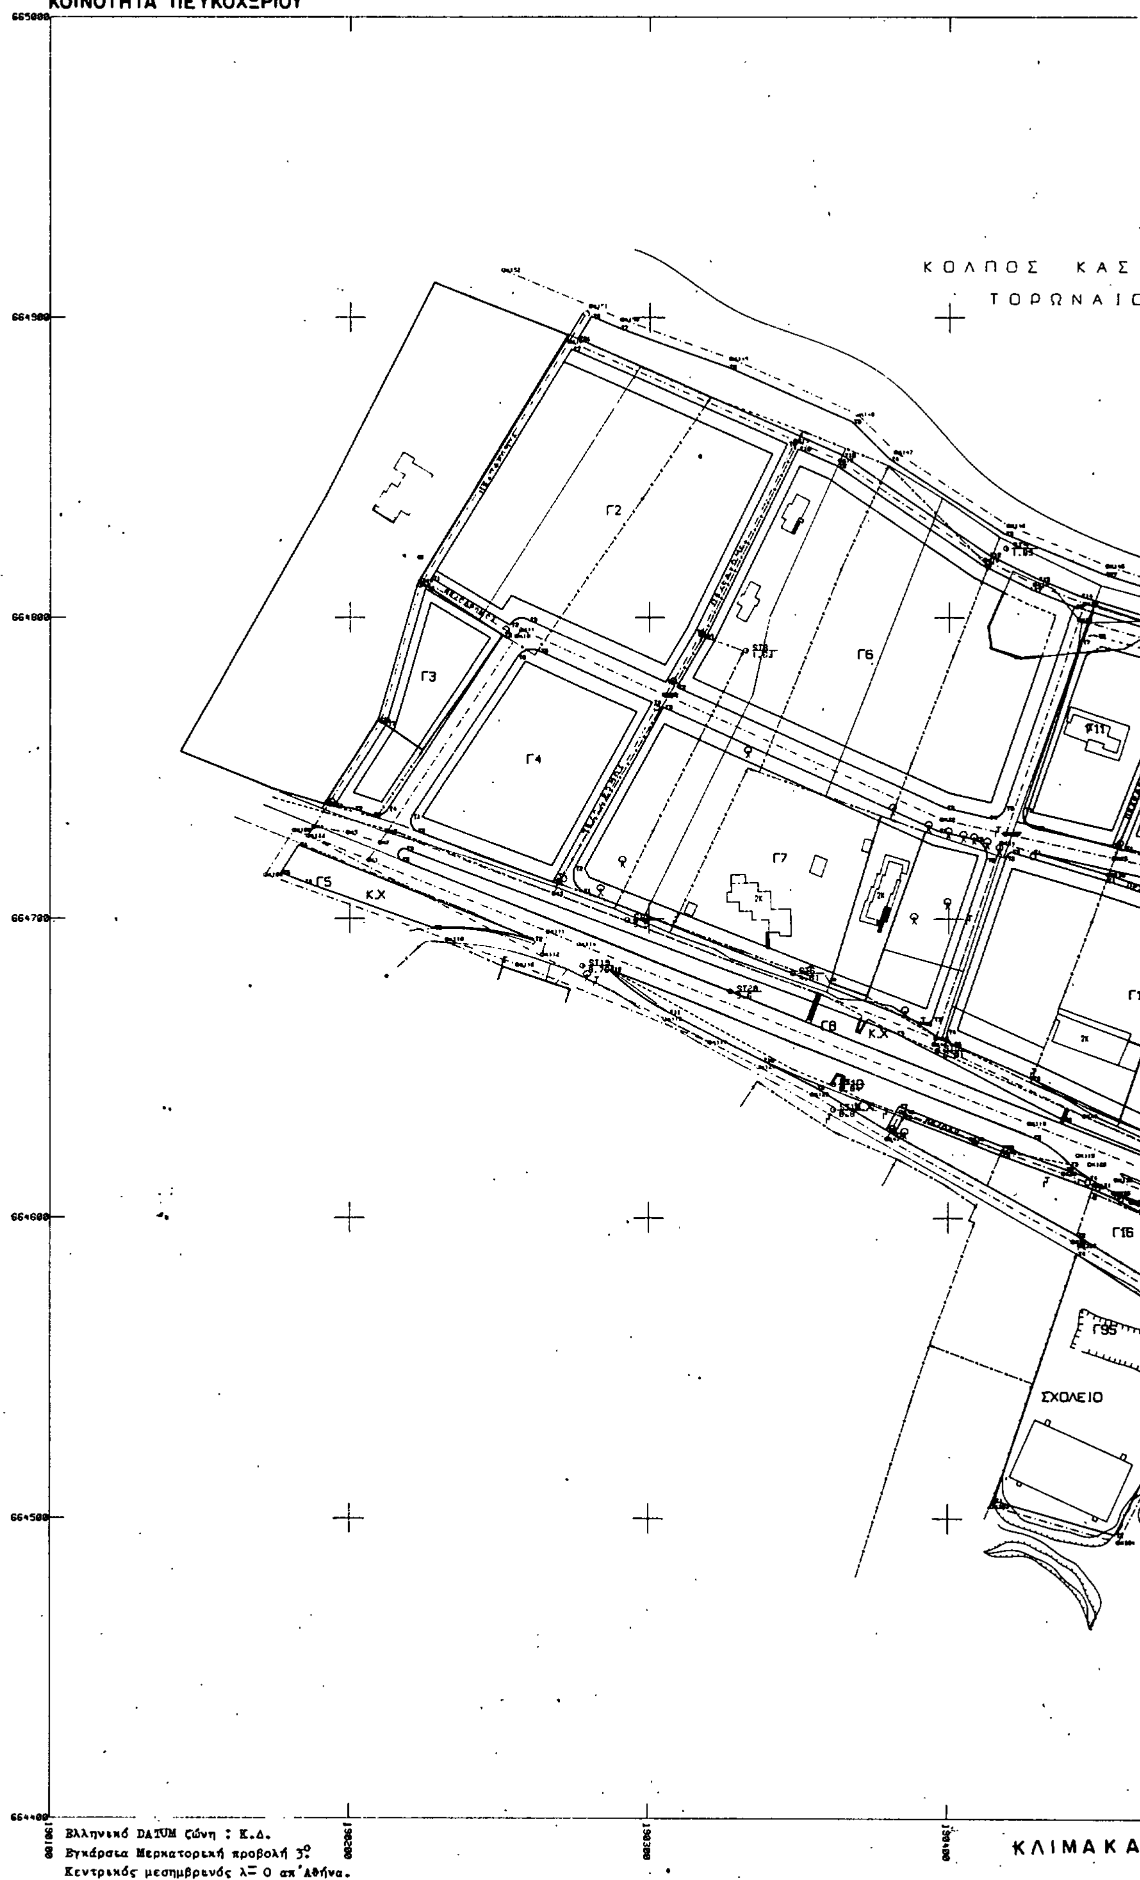
ΝΟΜΑΡΧΙΑ ΧΑΛΚΙΔΙΚΗΣ
ΚΟΙΝΟΤΗΤΑ ΠΕΥΚΟΧΩΡΙΟΥ
ΔΙΑΓΡΑΜΜΑ ΤΡΟΠΟΠΟΙΗΣΗ
ΚΟΛΠΟΣ ΚΑΣ
ΤΟΡΩΝΑΙΣ
Γ2
Γ3
Γ4
Γ5
Κ.Χ
Γ6
Γ7
Γ8
Κ.Χ
Γ10
Γ16
Γ95
ΣΧΟΛΕΙΟ
664900
664800
664700
664600
664500
664400
Ελληνικό DATUM ζώνη : Κ.Δ.
Εγκάρσια Μερκατορική προβολή 3°
Κεντρικός μεσημβρινός λ= 0 απ'Αθήνα.
ΚΛΙΜΑΚΑ

Σ ΡΥΜΟΤΟΜΙΑ Σ

Σ Α Ν Δ Ρ Α Σ

) Σ

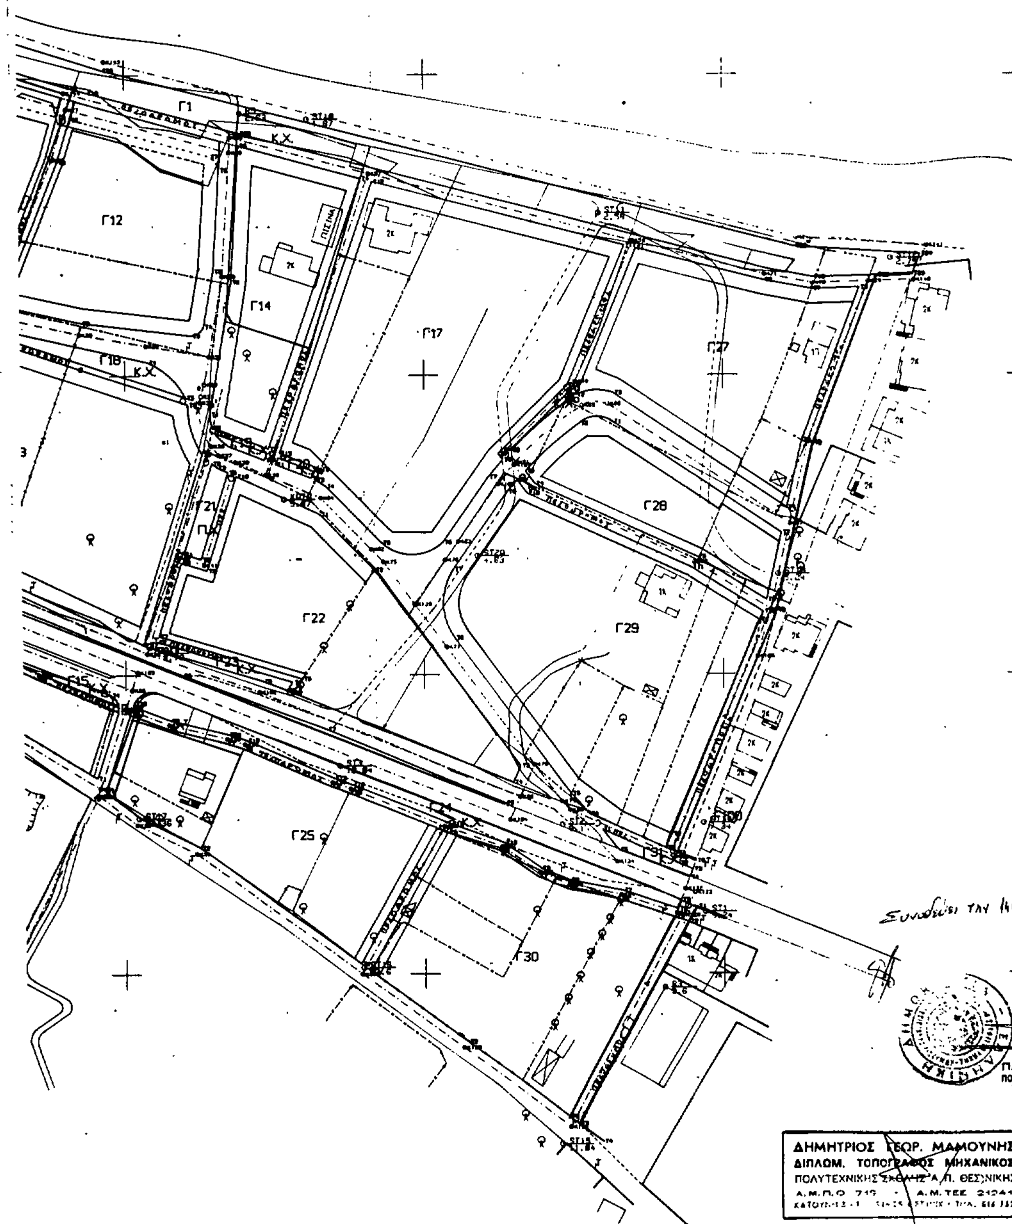



:1000

ΑΝΑΔΟΧΟΣ ΜΕΛΕΤΗΣ	ΔΗΜΗΤΡΙΟΣ Γ. ΜΑΜΟΥΝΗΣ ΑΓΡ. ΤΟΠΟΓΡΑΦΟΣ ΜΗΧΑΝΙΚΟΣ ΚΑΤΟΥΝΗ 3 ΘΕΣ/ΝΙΚΗ 546-25		
ΥΠΕΥΘΥΝΟΣ ΜΕΛΕΤΗΣ			
ΕΛΕΓΧΘΗΚΕ	ΑΡΜΟΔΙΟΣ	ΗΜΕΡΟΜΗΝΙΑ	ΥΠΟΓΡΑΦΗ
ΘΕΩΡΗΘΗΚΕ			
ΕΓΚΡΙΘΗΚΕ			

ΔΙΟΡΘΩΣΕΙΣ ΣΦΑΛΜΑΤΩΝ

(3)

Στο ΦΕΚ 705/Δ/4.10.1988 που δημοσιεύτηκε η ΔΠ/ΠΜ/45622/2839/12.9.1988 απόφαση Νομάρχη Θεσ/νίκης για «Τροποποίηση του Ρυμοτομικού Σχεδίου του Δήμου Θεσ/νίκης στο Ο.Τ. που περικλείεται από τους δρόμους Αγ. Σοφίας - Παπαγεωργίου - Σωκράτους - Εγνατίας με τον χαρακτηρισμό χώρου κτιρίου της ΚΕΔ και Δημοτικού Κέντρου Νεότητας», διορθώνεται στο Άρθρο 1 και στον 4ο στίχο, το εσφαλμένο «ως χώρος για την ανέγερση κτιρίου της ΚΕΔ και Δημοτικού» στο ορθό «ως χώρου για την ανέγερση κτιρίου της ΚΕΔ και Δημοτικού Κέντρου Νεότητας».

(Από τη Νομαρχία Θεσσαλονίκης)

(4)

Επειδή η Γ/Φ.311/125/12.7.1989 απόφαση Νομάρχη Φθιώτιδας με την οποία κηρύχθηκε αναγκαστική απαλλοτρίωση έκταση εμβαδού 909,6 μ2, που βρίσκεται στη παραλία Πελασγίας Ν. Φθ/δας για αρχαιολογικούς σκοπούς, δημοσιεύθηκε, εκ παραδρομής δύο φορές δηλ. στο ΦΕΚ 470/Δ'/24.7.1989 και 334/Δ/5.7.1990, διαγράφεται η δημοσίευσή της στο ΦΕΚ 334/Δ'/5.7.1990.

(Από τη Νομαρχία Φθιώτιδας)

ΑΠΟ ΤΟ ΕΘΝΙΚΟ ΤΥΠΟΓΡΑΦΕΙΟ